


ТЕХНИКО-ЭКОНОМИЧЕСКИЕ ПОКАЗАТЕЛИ			
N	Наименование	Единиц.	К-во
	Площадь эксплуатируемой кровли	м кв.	408,8
	в т.ч.		
1	детская площадка	м кв.	33,2
2	дорожки пешеходные	м кв.	206,7
3	терраса	м кв.	17,2
4	газон	м кв.	151,7

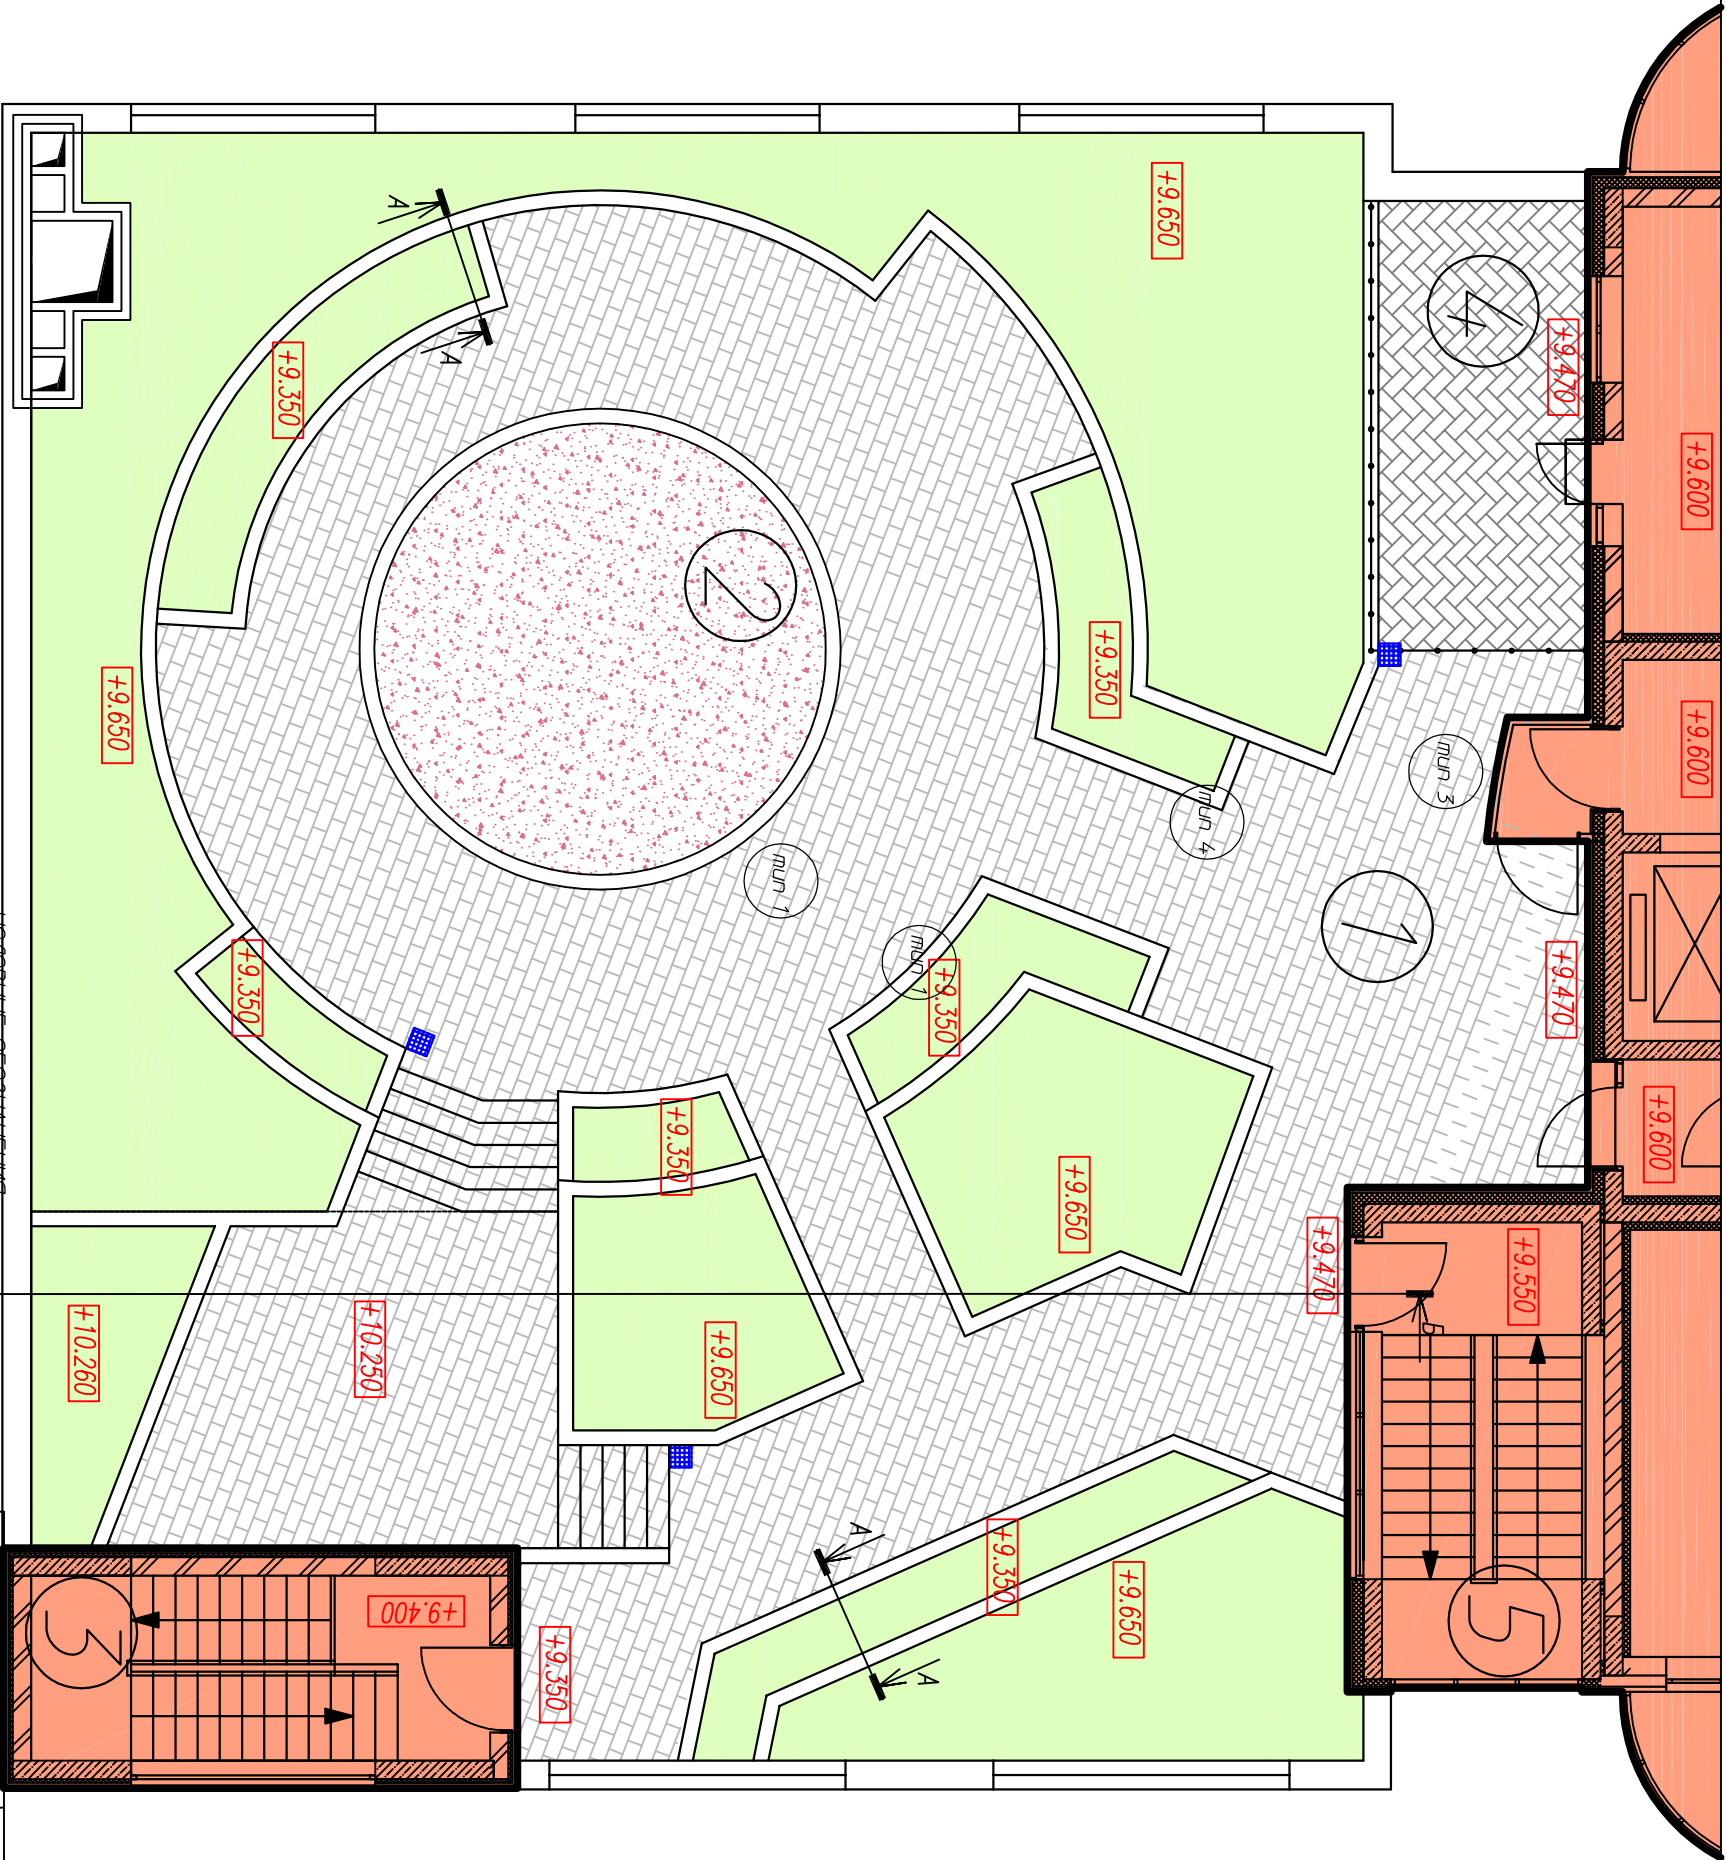


ЭКСПЛИКАЦИЯ ЗДАНИЙ И СООРУЖЕНИЙ

№ по ЛП	Наименование	Кол-во	Примечания
1	Эксплуатируемая кровля	1	Проектируемый
2	Детская площадка	1	Проектируемый
3	Выход из административной	1	Проектируемая
4	Терраса	1	Проектируемая
5	Многоквартирный жилой дом	1	Проектируемая


- проектируемые здания
- газон
- пешеходные дорожки
- дренажные
- комбинированное покрытие

Ведомость проездов, дорожек и площадок

N	Наименование	Тип	Площадь, м2	Примечания
1	Дорожки (мощение)	1	223,9	-
2	Площадка (комбинат)	2	33,2	-
3	Газон	3	151,7	-

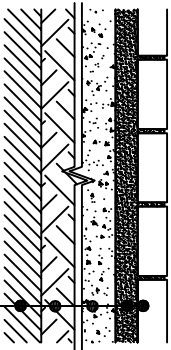


Туп 1
Трассовая плитка - 40мм
на армирующий слой ф. 2-5мм - 30 мм
Щебень арматурный ф. 5-40мм - 324 мм
Фальсифицированный слой ф. 20мм - 46мм
Ж/б плита перекрытия

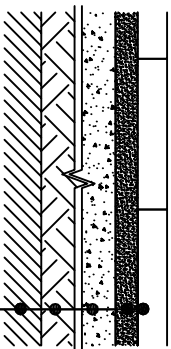


Туп 2
Резиновая плитка - 40мм
на армирующий слой ф. 2-5мм - 30 мм
Щебень арматурный ф. 5-40мм - 324 мм
Фальсифицированный слой ф. 20мм - 46мм
Ж/б плита перекрытия

Туп 3

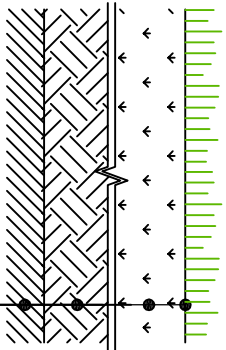


Туп 3
Расширенный слой
Основа для кровельного
ослежения ф. 20мм - 400 мм
Фальсифицированный слой ф. 20мм - 46мм
Ж/б плита перекрытия

Узел стыка покрытий
туп 1-3

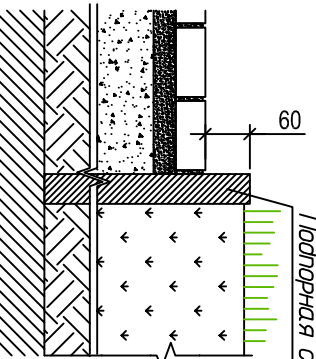

туп 1-2

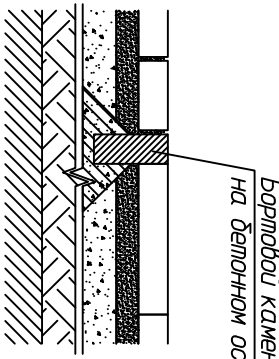

Заказчик: частное лицо
Экспертный жилой дом со встроенно-пристроенными помещениями
по адресу: г. Пермь, ул. Ленина-Чкалова, 32А

Эксплуатируемая кровля: 4 этаж			
Стация	Лист	Листов	
Р			

План покрытия
М 1:100